


MUTUEL

Déconstruire l'habitat individuel pour bâtir la communauté

Les villages du Nunavik sont actuellement constitués par des maisons aux espaces inadéquats, qui forment globalement un urbanisme valorisant l'occupation individuelle du territoire. Ce modèle où chaque maison est implantée de façon indépendante contredit les valeurs de **partage** propres à la culture inuit.

MUTUEL propose de charcuter délibérément les maisons typiques afin de générer de nouveaux espaces collectifs.

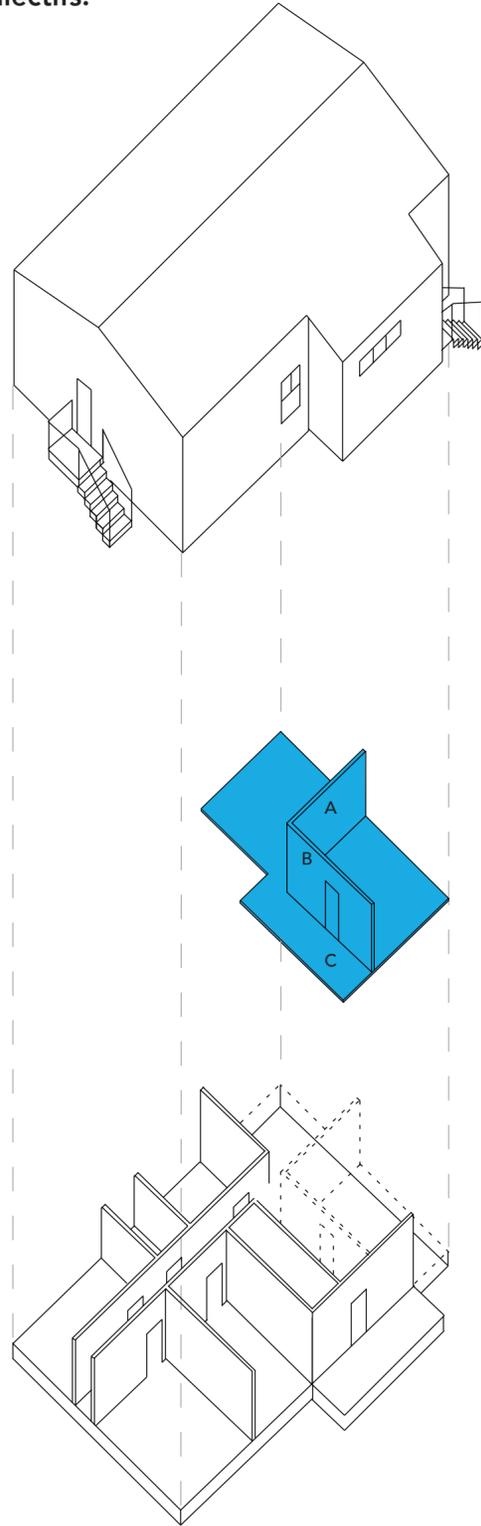


Axonométrie maison type U3
Adaptation du dessin de Bianca Robert - UQAM

Une maison génère


10	2" X 4"
4	1" X 3"
9	2" X 4"

35m² de contreplaqué

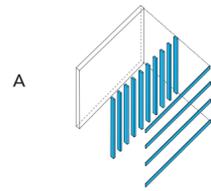


Dans ce mur il y a

10	2" X 4"
4	1" X 3"

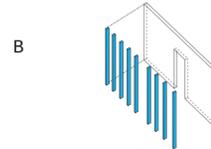


Dans ce mur il y a

9	2" X 4"
---	---------

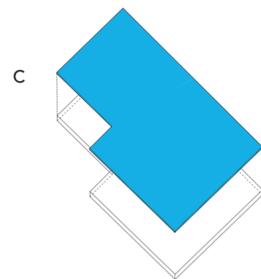


Dans ce plancher il y a

35m² de contreplaqué

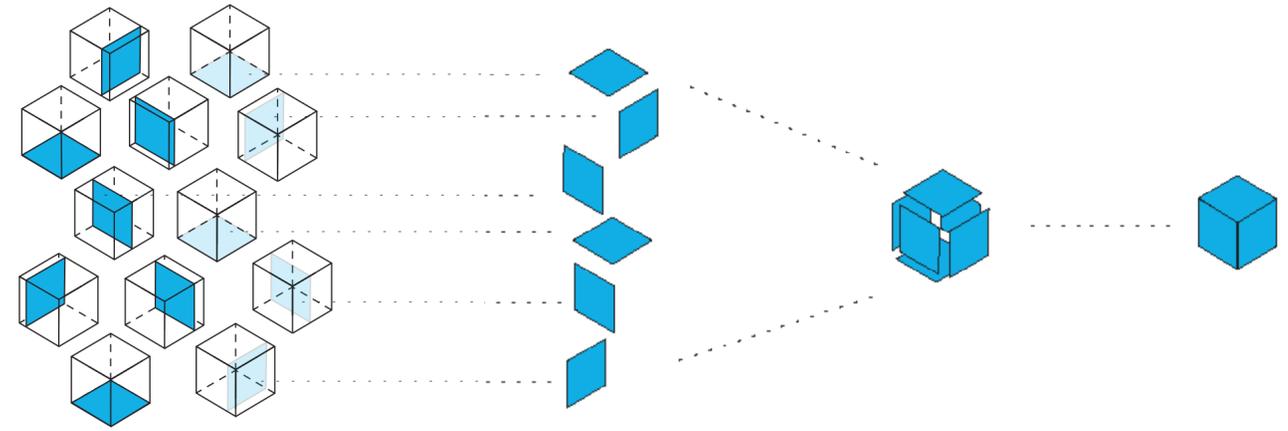

La cuisine et le salon forment le **lieu central** de l'habitat, recevant le **noyau** familial et les proches. En **démontant** murs et planchers, l'**espace est agrandi et unifié**, permettant de répondre à une **diversité d'usages**.

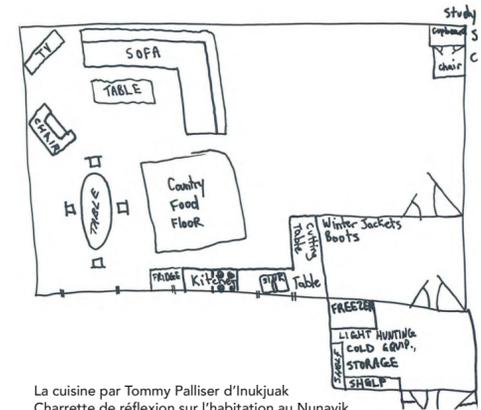

La cuisine par Tommy Palliser d'Inukjuak
Charrette de réflexion sur l'habitation au Nunavik

Un plancher d'érable permet la **coupe de la viande** à même le sol de façon **hygiénique**. Les **repas** peuvent désormais être **partagés** selon un nombre **flexible** de **visiteurs**. L'érable est une ressource économique et abondante sur le territoire québécois.


MUTUEL

Déconstruire l'habitat individuel pour bâtir la communauté


Le **cumul des matériaux** issus de diverses habitations permet la **construction collective** de **nouveaux espaces communautaires** utilitaires.




Ces espaces s'insèrent à l'intérieur du parcellaire et ainsi le structurent. Lieu de rangement, ateliers, congélateurs communautaires ; les possibilités sont variées. Tous permettent de **désengorger l'habitat** en favorisant de nouvelles **initiatives collectives**.

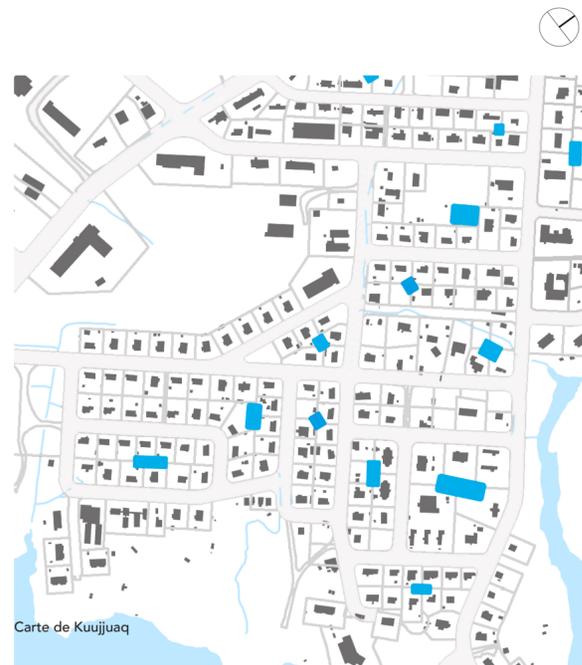


À l'échelle urbaine, ces nouvelles infrastructures communautaires se complètent et deviennent office de **repère** pour les habitants. Se génère ainsi un réseau permettant une **meilleure connectivité** du territoire.

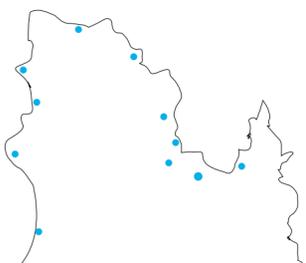


X 7 MAISONS
=

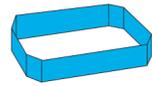

1 PATINOIRE

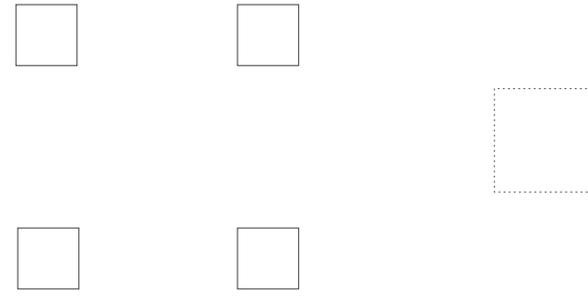


Urbanisme individualiste

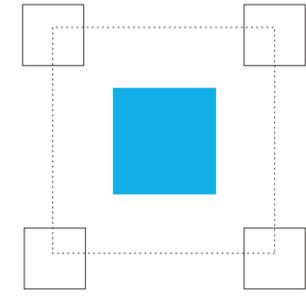

Partage inhérent à la culture inuit

Génération d'espace commun

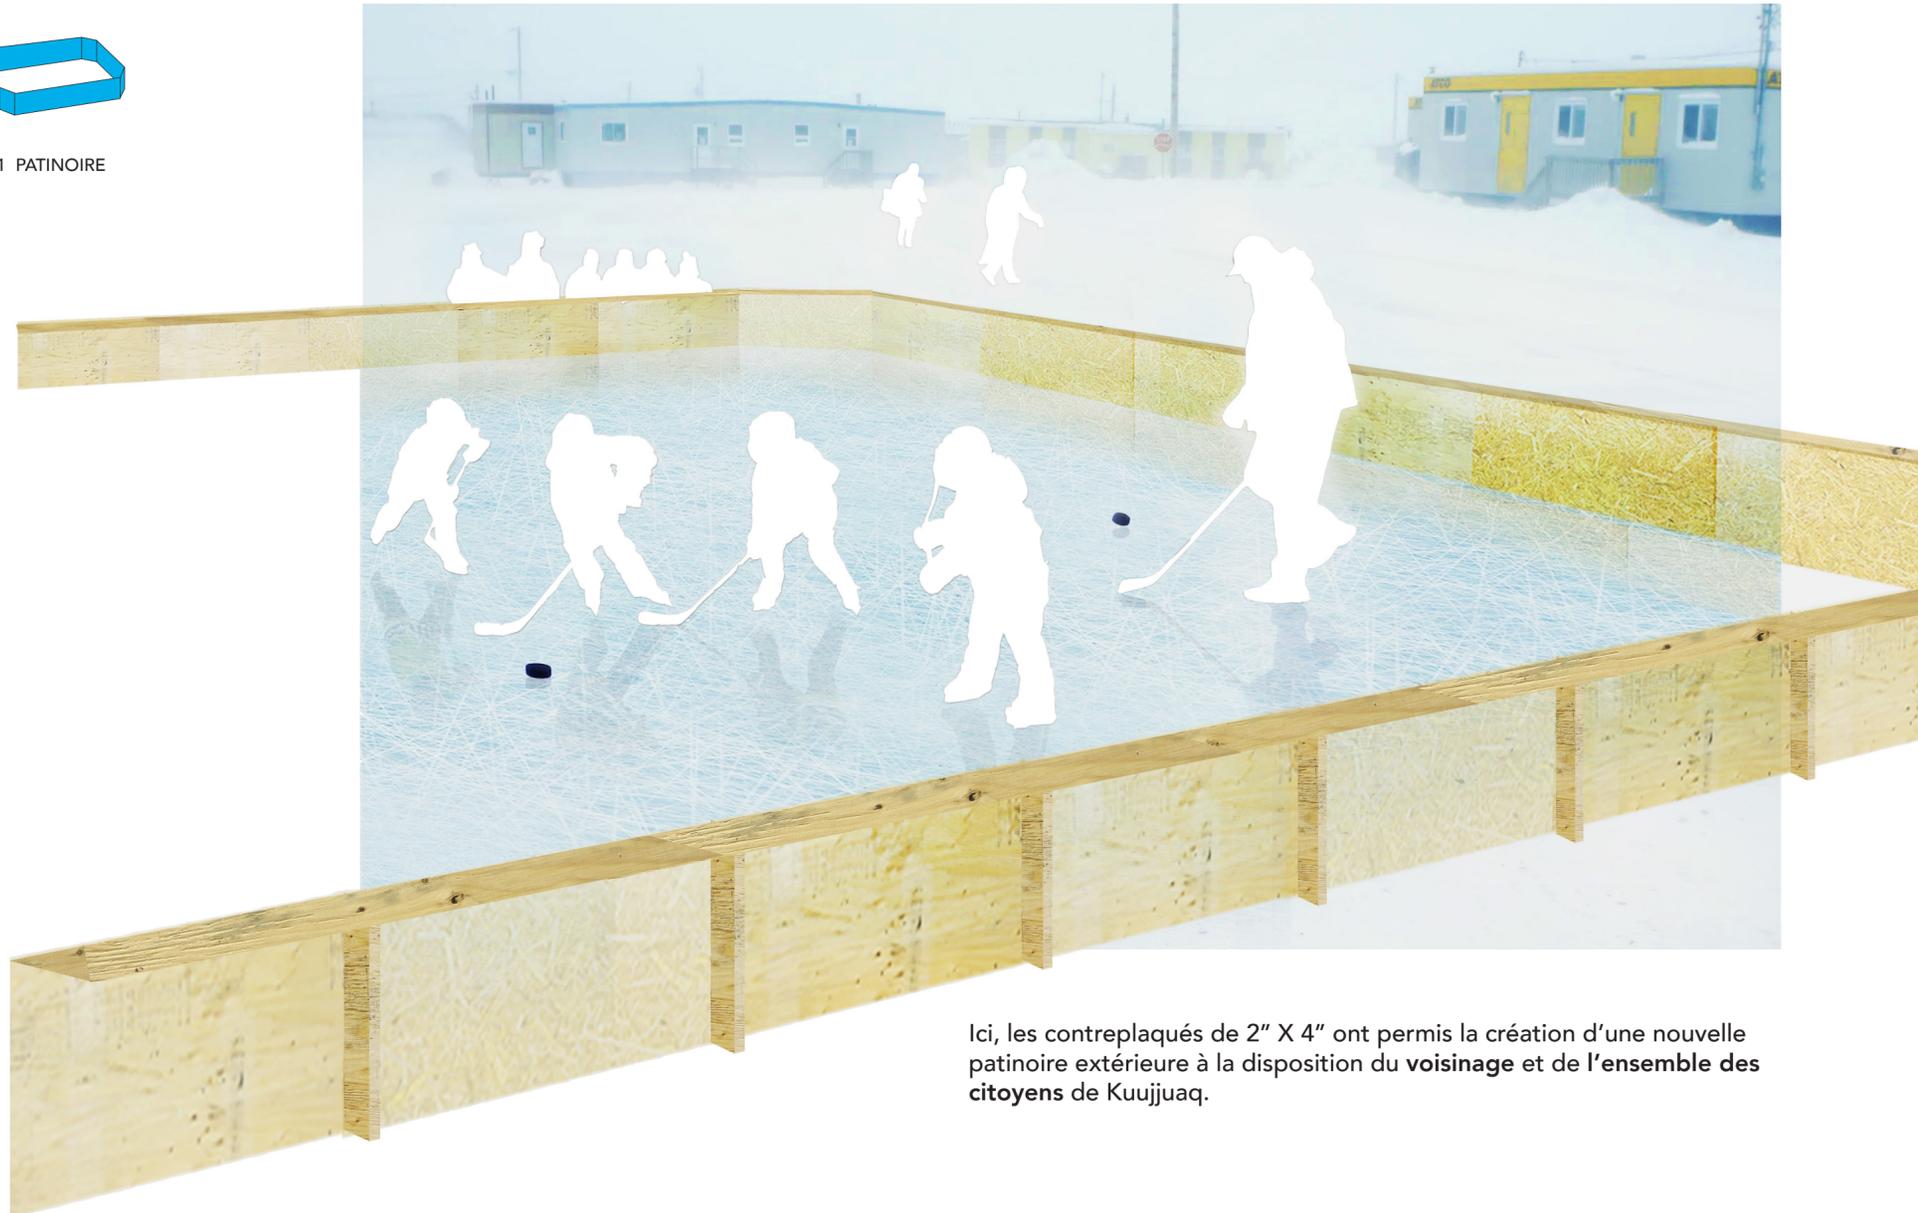

Ici, les contreplaqués de 2" X 4" ont permis la création d'une nouvelle patinoire extérieure à la disposition du **voisinage** et de **l'ensemble des citoyens** de Kuujuaq.