


FILS DU TEMPS

Comme l'architecture, l'Histoire fait partie de nos vies. Elle est l'un des principaux médiums d'expression de notre évolution, mais reste parfois imparfaite dans son existence. Fils du Temps tente donc de créer une relation entre le passé et le présent de la Place du Canada, entre l'architecture typique de l'époque victorienne et l'installation temporaire de structures filaires. Reprenant l'arc et les colonnades corinthiennes, les éléments en bois viennent recréer une architecture symbolique de l'Histoire, et se déforment peu à peu en s'éloignant du socle de l'ancienne statue de Sir John Macdonald, témoignant ainsi d'une évolution dans le présent. Les usagers sont invités à parcourir la structure à travers un parcours chromatique de dégradés de rouge, symbole de révolution, mais aussi de chaleur et de résilience face à cette injustice raciale qui, malheureusement, fait partie de ce passé. Les fils convergent vers le centre du socle, à l'endroit où siégeait auparavant la statue. Ce point de rencontre représente l'union des communautés, l'union des Hommes, qui luttent depuis toujours pour la justice des peuples.


Levé sur une plateforme en bois, qui contraste et réduit la monumentalité du socle présent, met le passé et l'avenir sur un même piédestal. L'utilisation du bois dans l'installation renvoie aussi à une volonté de diminuer la noblesse des matériaux présents sur le site. En effet, étant un matériau durable et peu cher, le bois est facilement modifiable, comme devraient l'être les erreurs du passé. L'expérience est également prolongée en soirée, où les arcs s'illuminent vers le haut, apportant donc une expérience particulière et un éclairage remarquable sur les fils. Fils du Temps est donc le témoignage d'un passé révolu, mais dont il est nécessaire de prendre conscience, et d'un avenir qu'il nous reste encore à définir, au fil de nos rencontres et de nos partages!



Déformation des arches

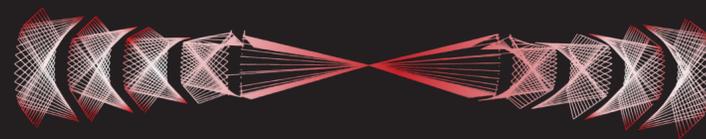


Parcours convergent

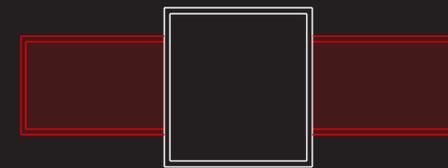


Égalité des niveaux




Diagramme conceptuel du projet

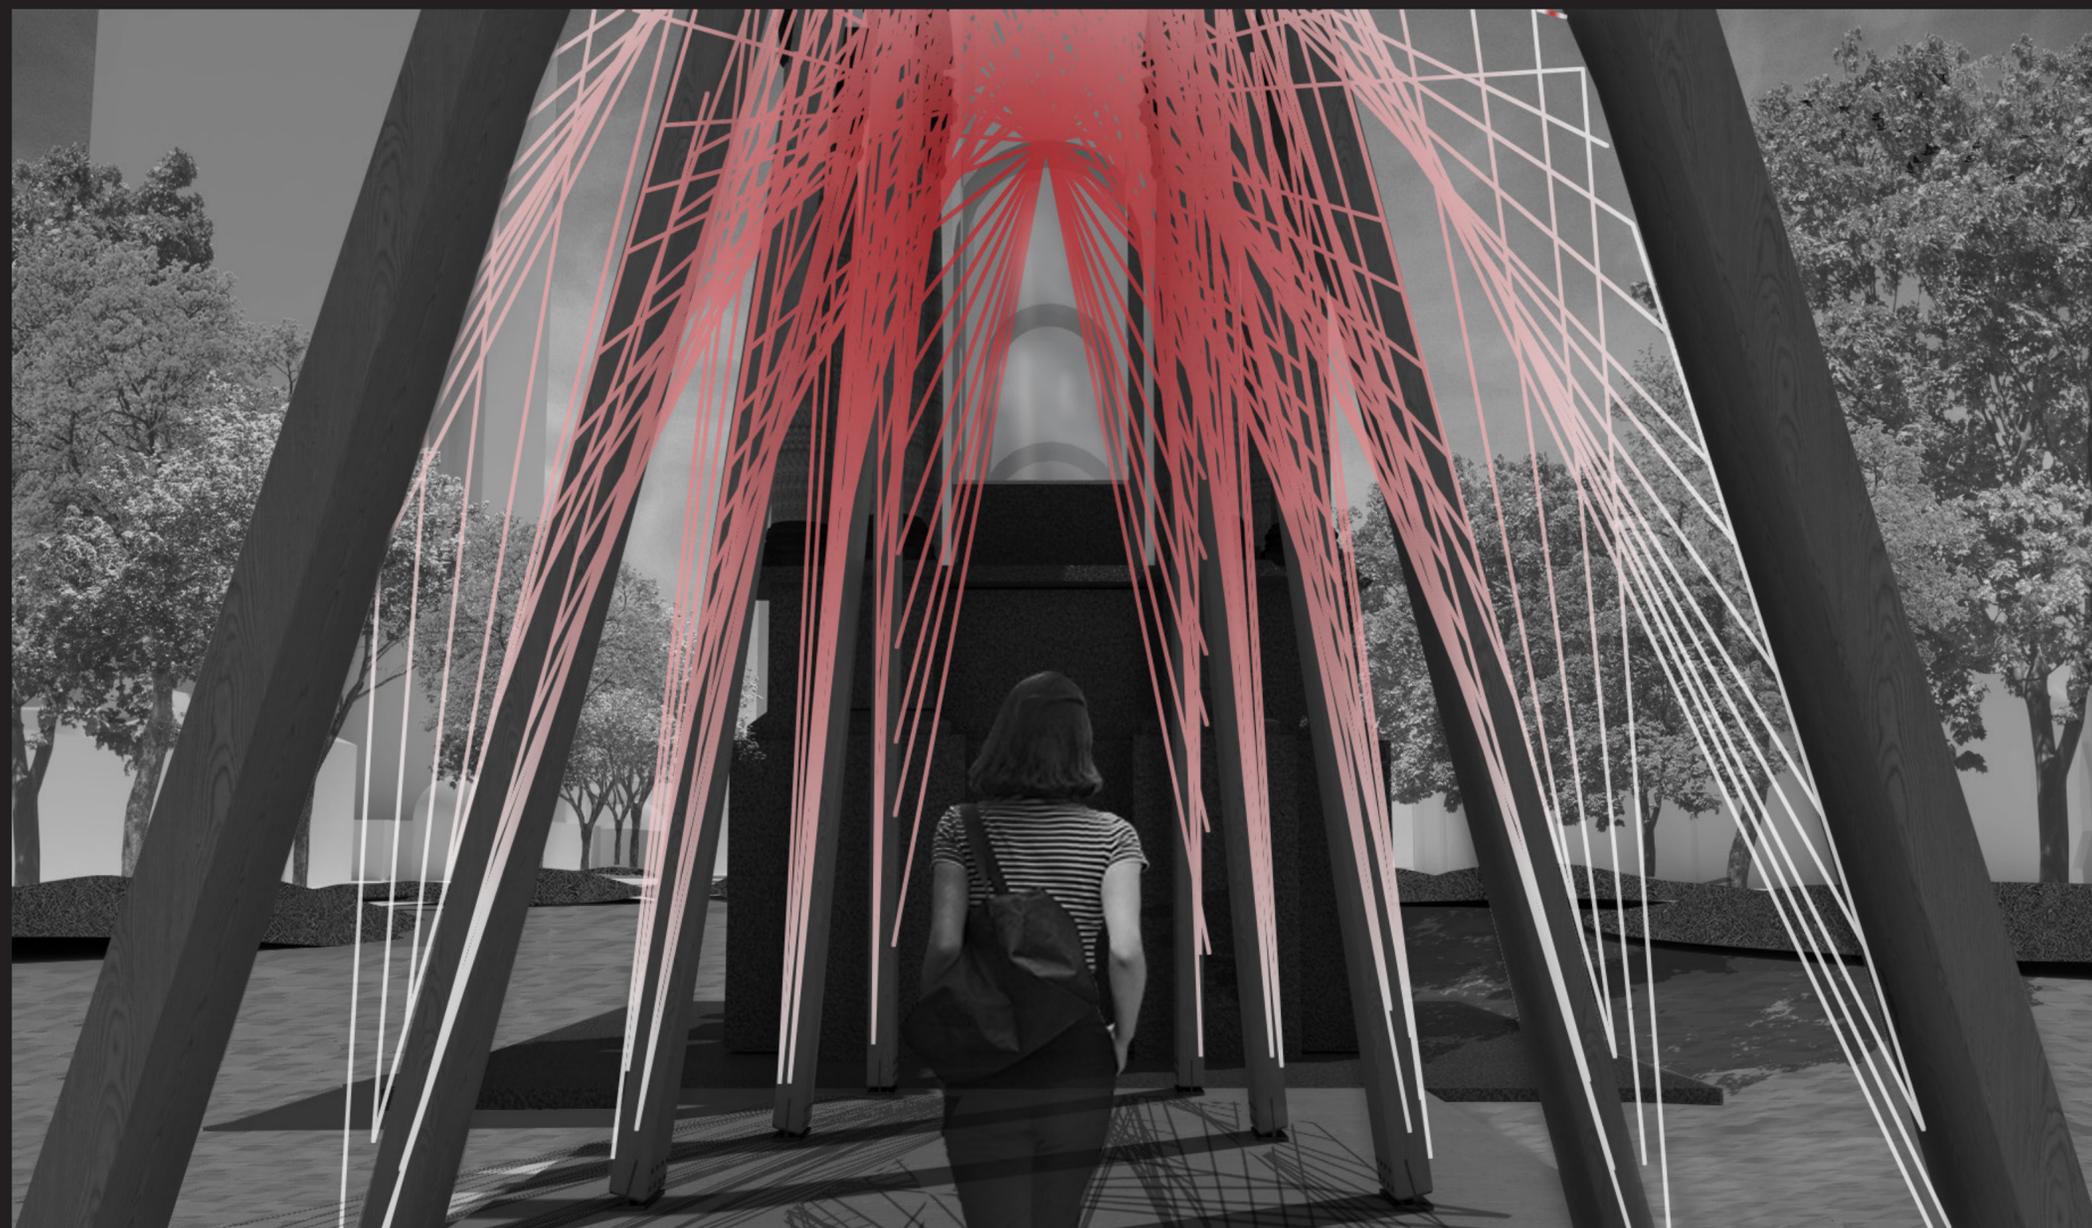

Perspective depuis l'intérieur de la structure filaire

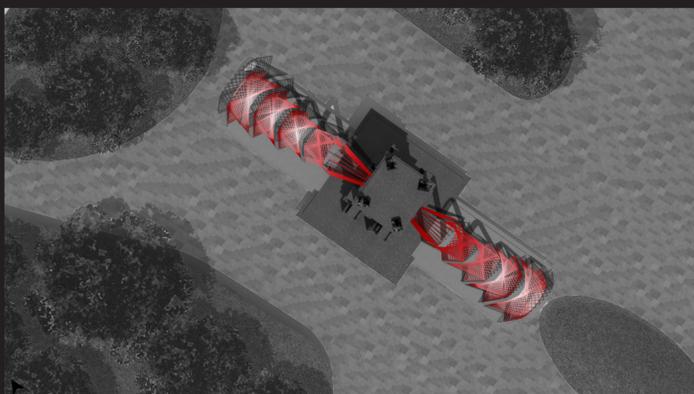

Plan d'ensemble

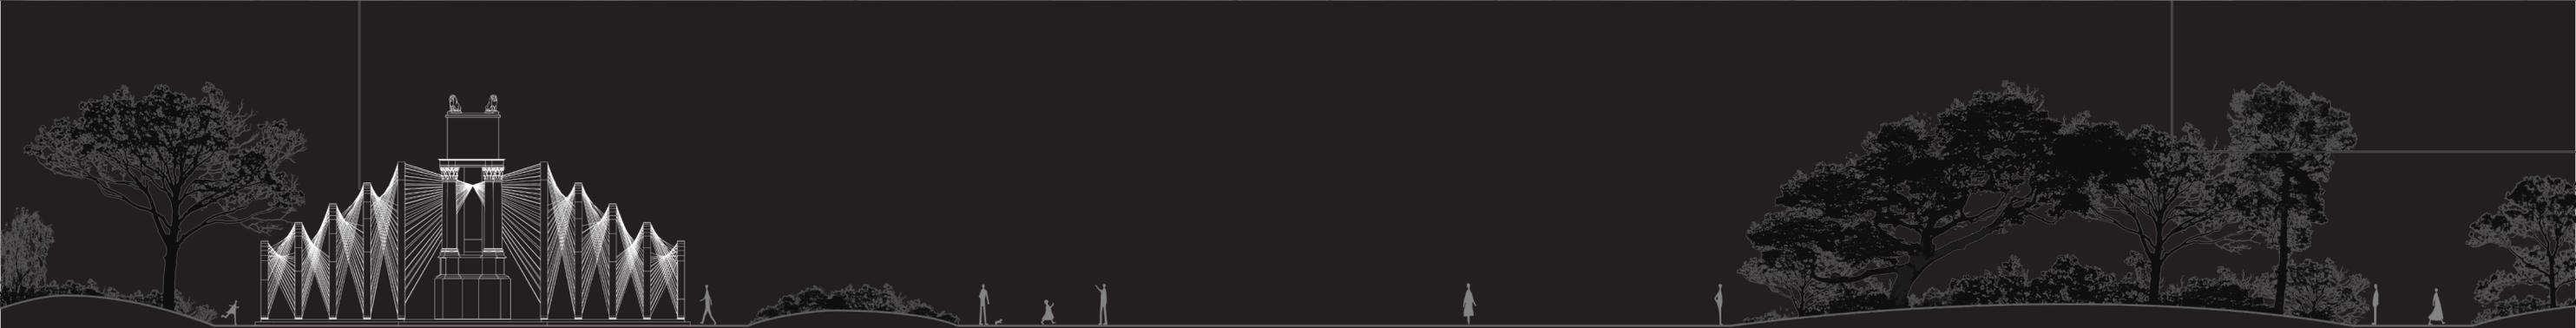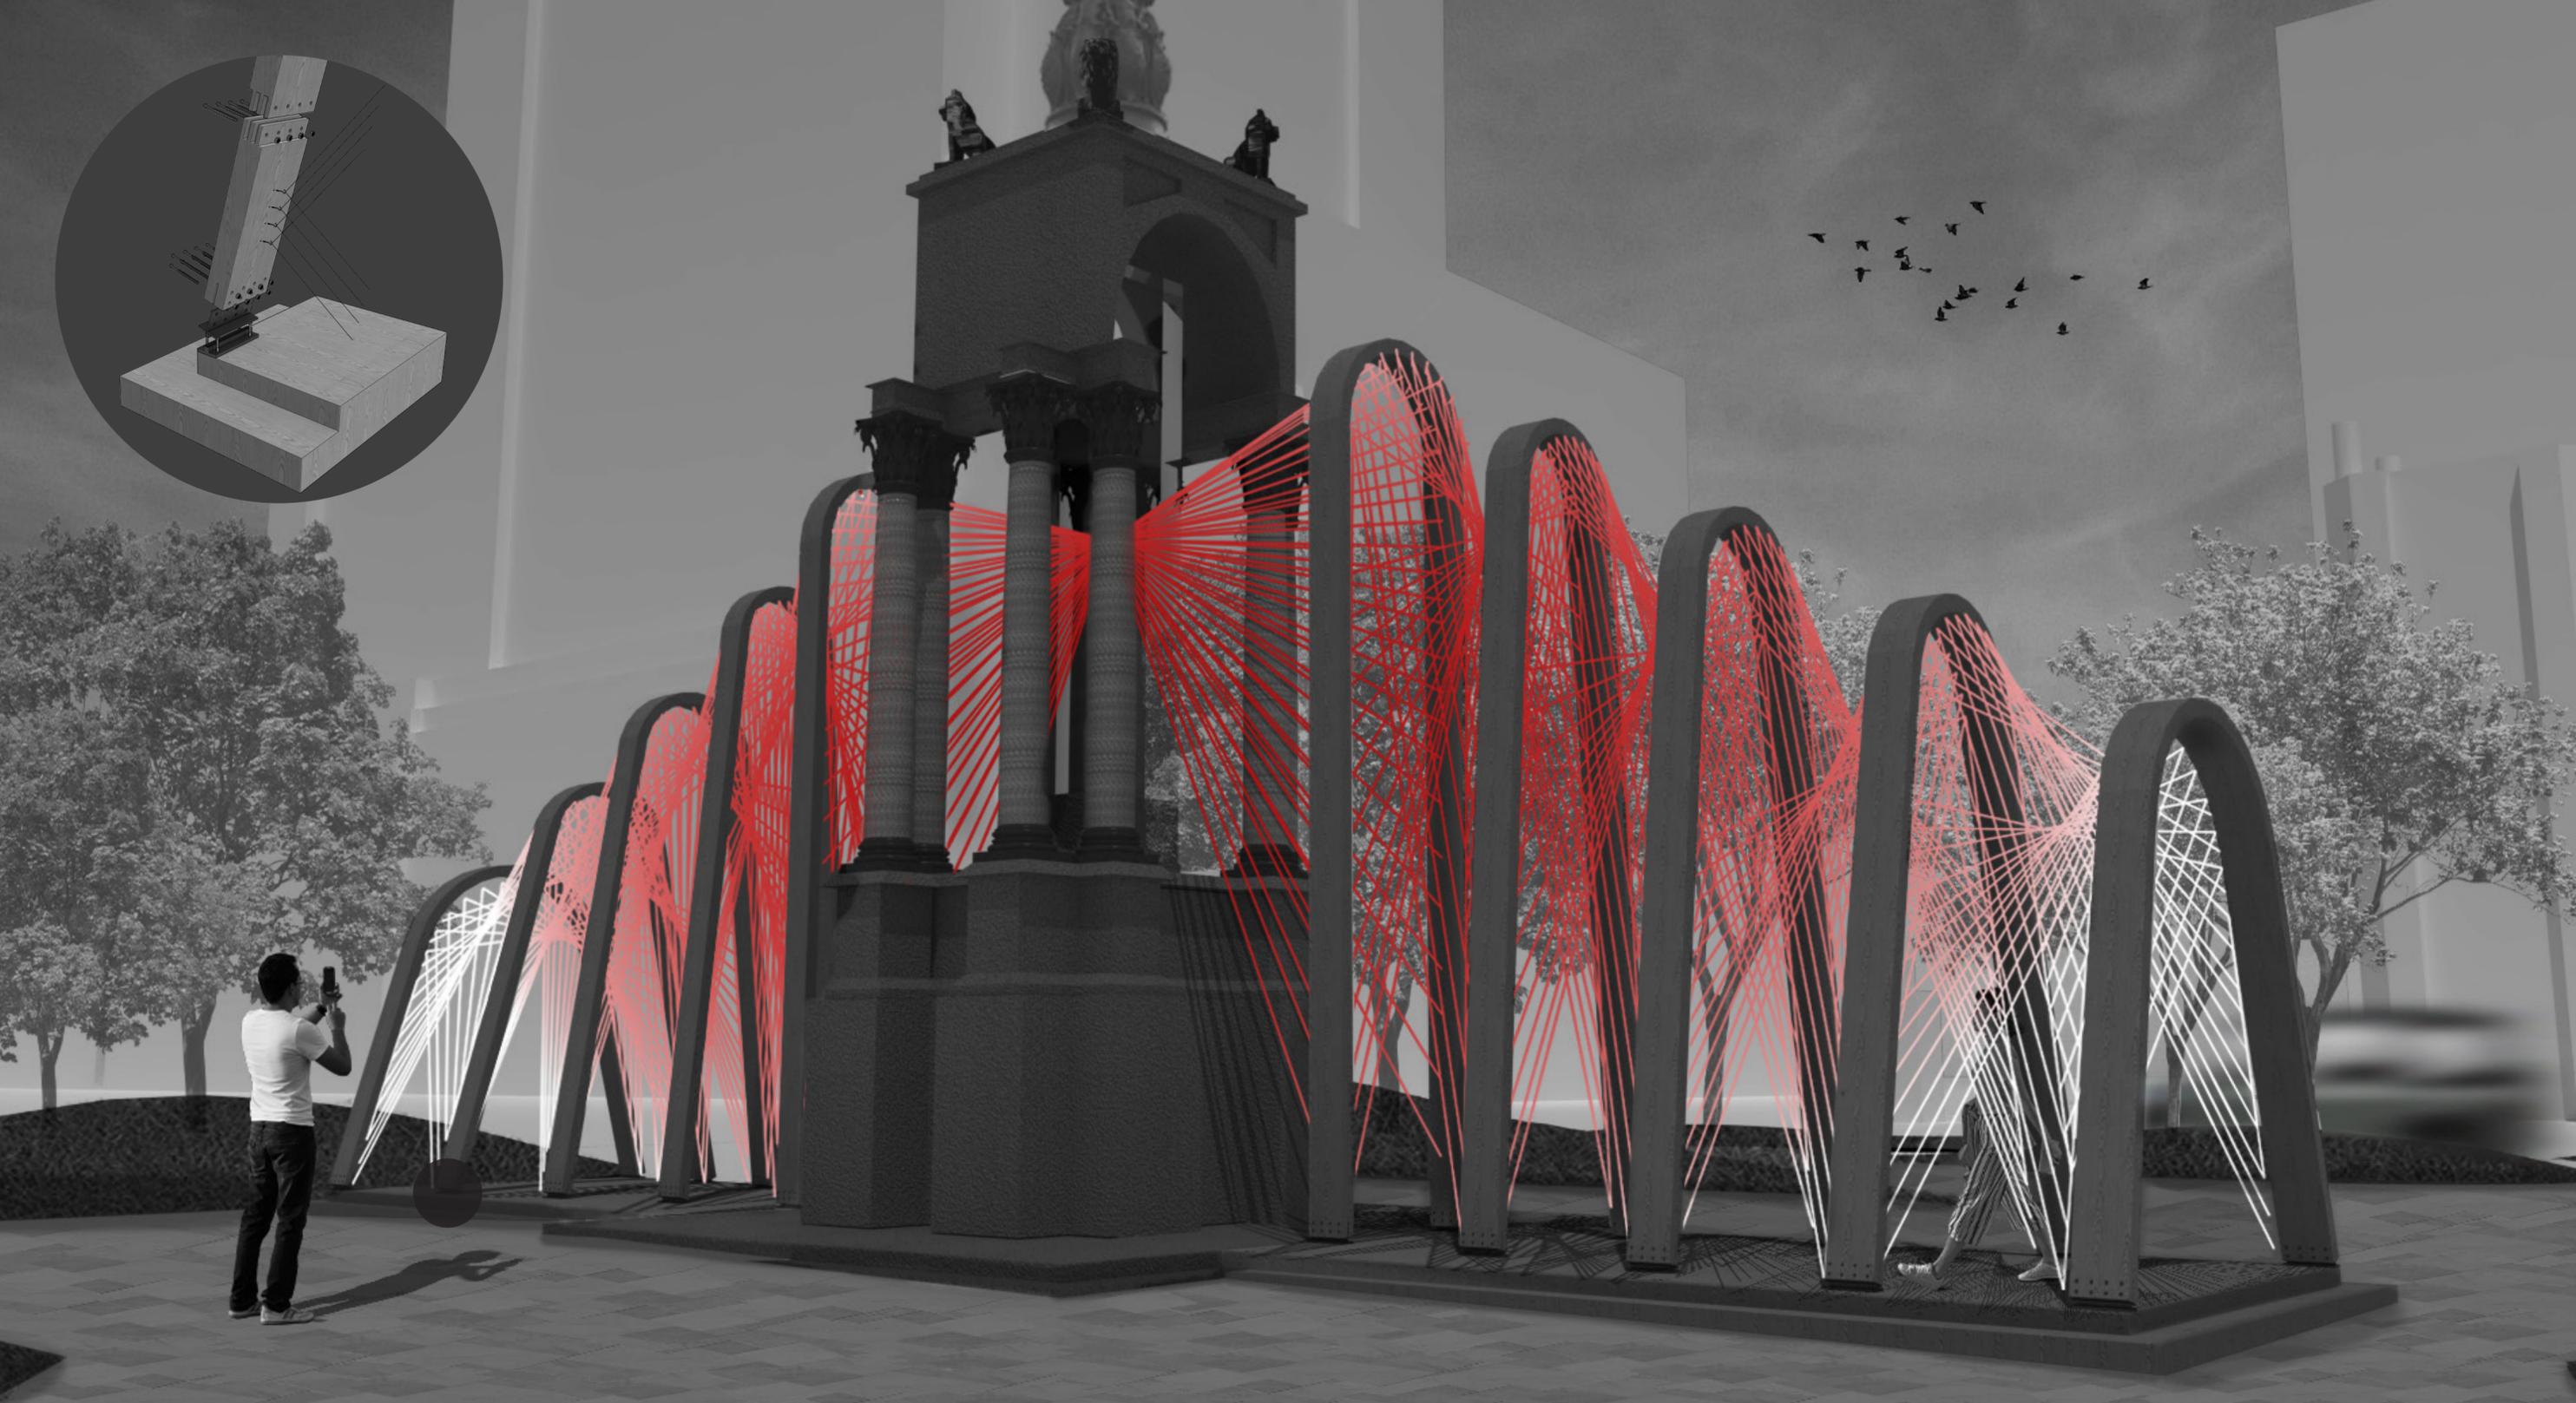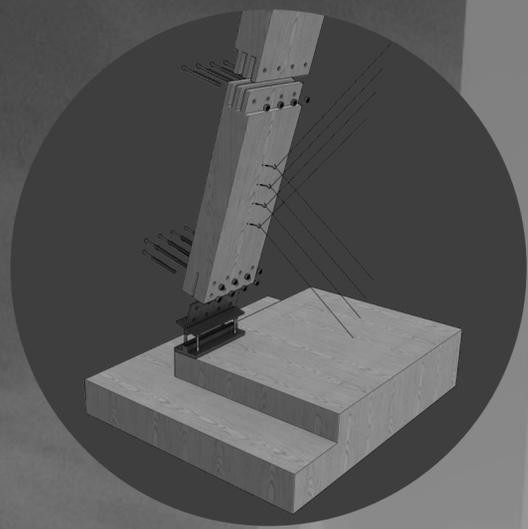

Élévation du site avec son installation