

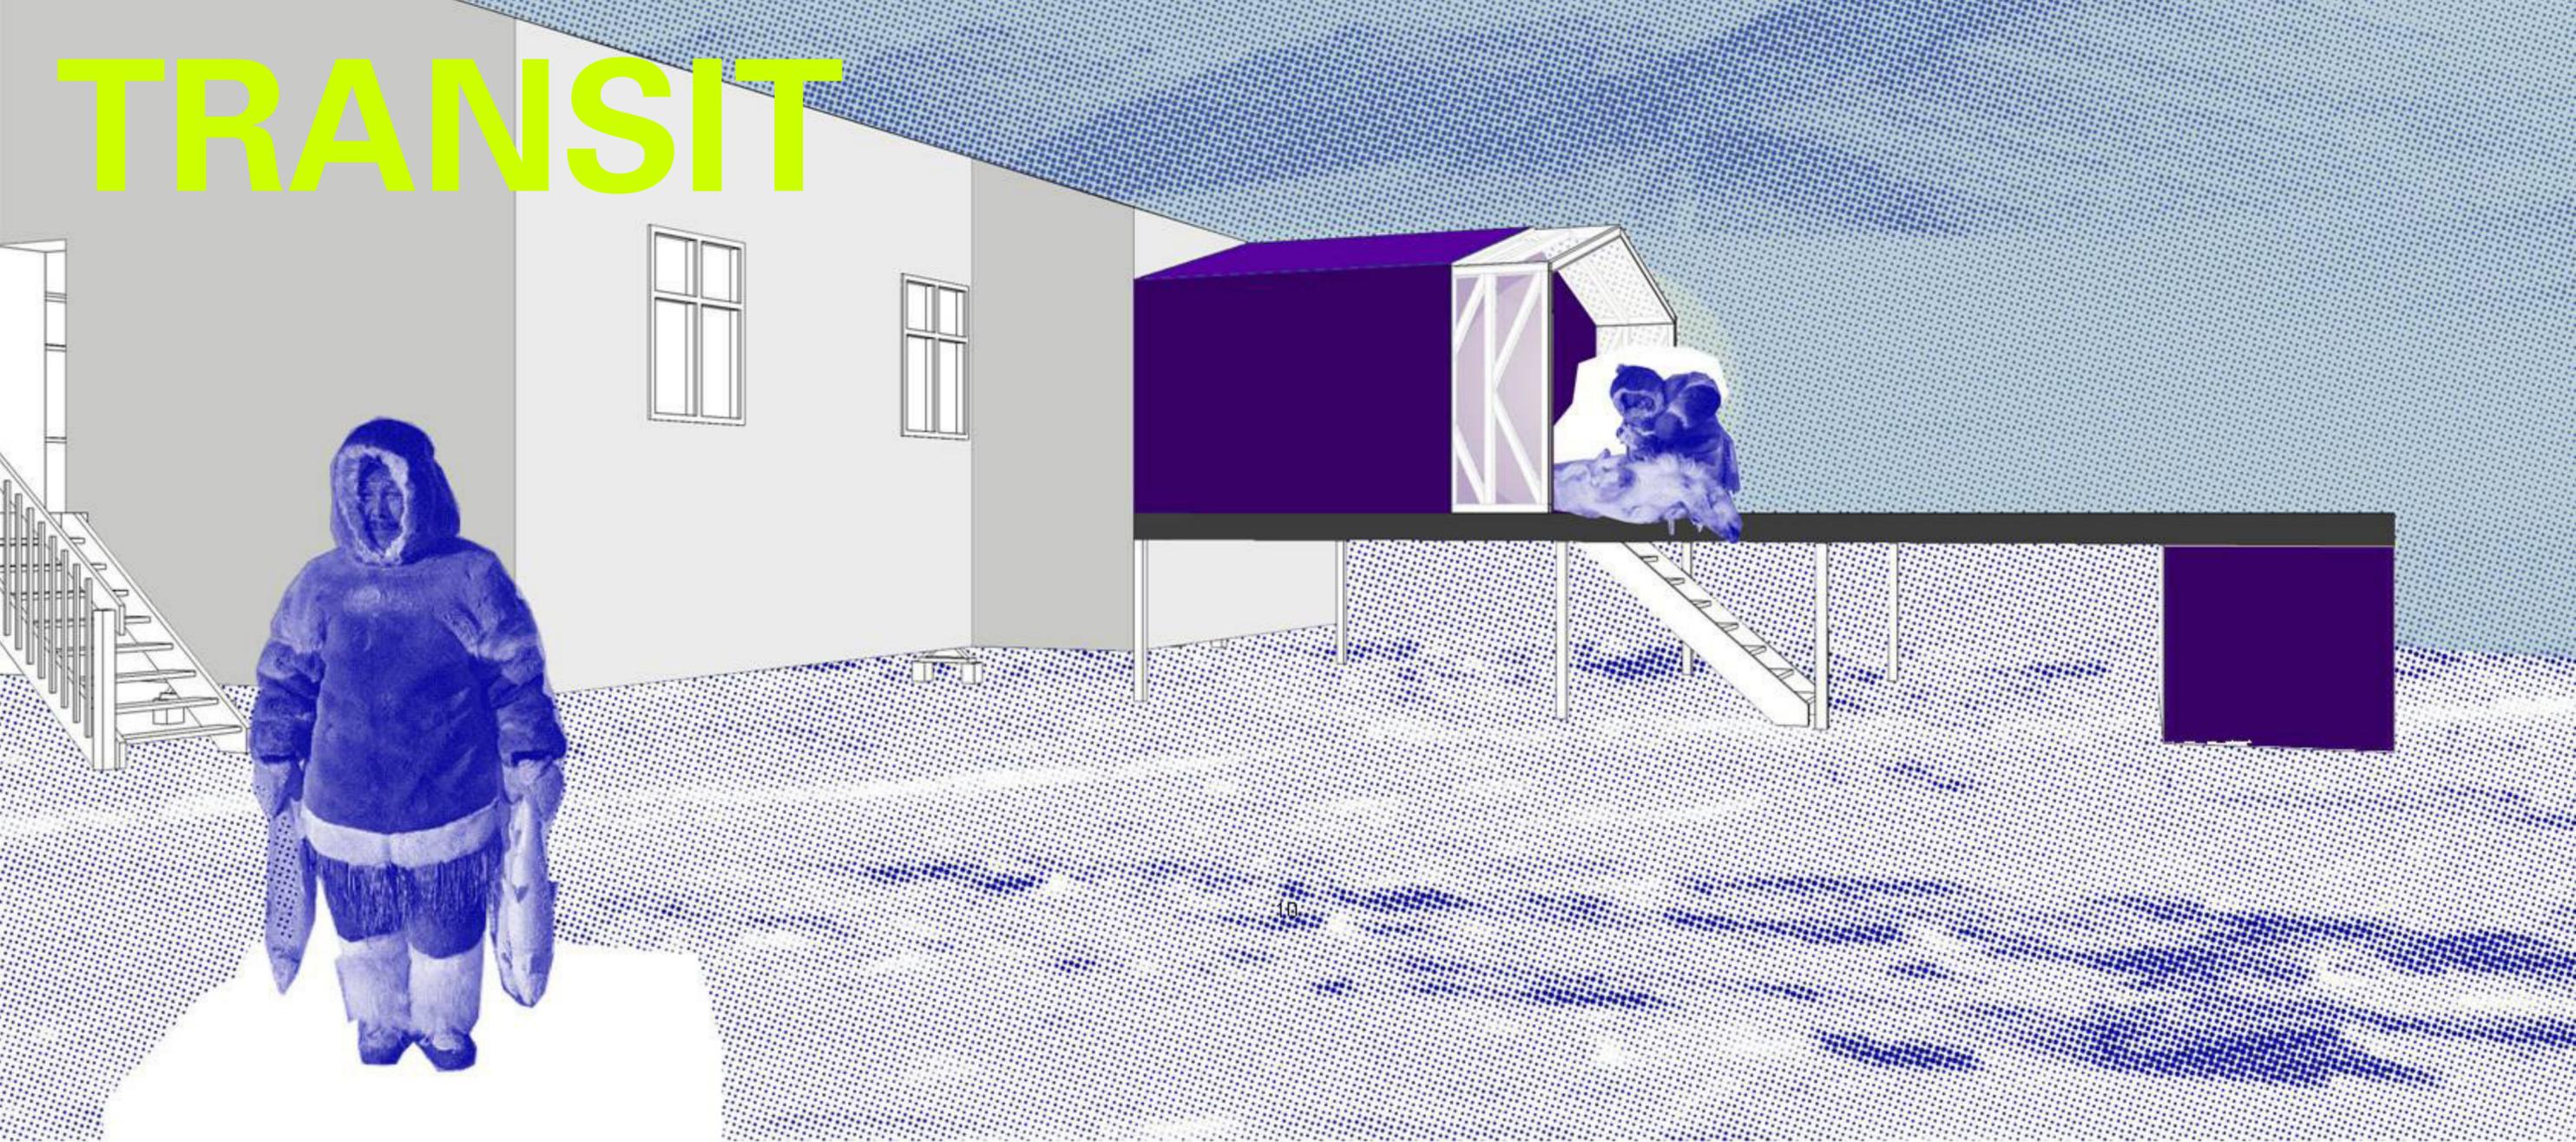


TRANSIT

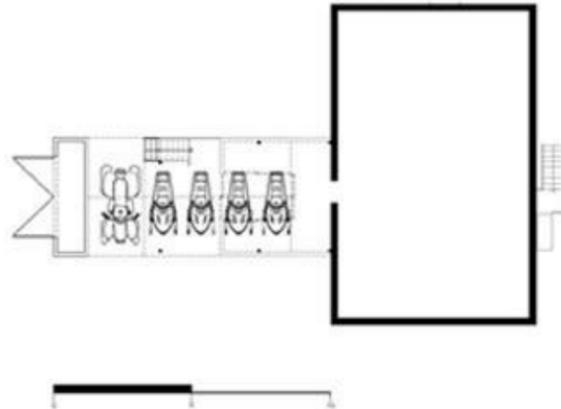

10

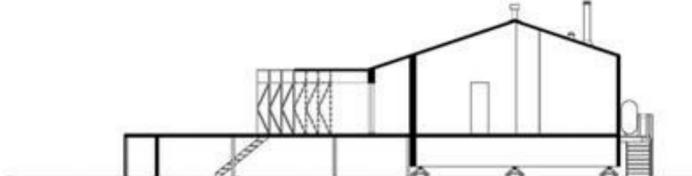

Transit est un ajout à la maison type du Nord, il bouge au gré des saisons et des besoins des habitants. Il permet de créer à la fois une terrasse extérieure, une annexe au porche existant et un abri supplémentaire optionnel. Le but est d'offrir plus de place de rangement pour les articles de chasse, un endroit adapté et frais pour les travaux de dépeçage et de boucherie pendant l'hiver, un espace d'entreposage frais pour les vêtements d'hiver et pour la viande pendant l'été. En plus d'augmenter le nombre d'ouvertures et la pénétration de lumière dans la maison, il permet aussi d'offrir des places de stationnement protégé pour les motoneiges et les VTT.

Le système sur rail est composé de trois éléments principaux. Une cabine solide en bois et un abri en toile déposés sur un quai. La cabine en bois est construite de façon à ce que l'abri en toile et sa structure puissent glisser à l'intérieur et passer au travers. Il devient donc possible de complètement ranger l'abri et ainsi de dégager un maximum d'espace sur le quai. Une configuration selon les besoins des habitants de manière simple et efficace est alors réalisable.

Les matériaux utilisés peuvent provenir en grande partie du recyclage : les madriers de bois, le contreplaqué, les lattes de finition et la toile sont facilement récupérables des marchandises de transports provenant des bateaux. Les rails peuvent être mis en place à l'aide de cornières d'acier et de roues récupérées. Le positionnement de l'escalier est aussi prévu de façon à pouvoir le protéger complètement pendant l'hiver et d'éviter l'accumulation de neige rendant son utilisation difficile. Grâce à la structure, la porte d'entrée est aussi protégée de la neige et du vent. L'adossement de la cabine à la maison pendant la saison hivernale permet d'offrir des ouvertures supplémentaires dans les espaces de vie communs. Les grandes fenêtres qui normalement provoquent des pertes de chaleur trop importantes par temps froid deviennent alors réalisables. Pendant l'été, elles sont dégagées et offrent une vaste vue sur le paysage et le village alors que l'hiver elles occupent l'espace habité.

La transition de l'intérieur à l'extérieur et de l'hiver à l'été à travers cet ajout versatile permettra aux habitants de s'approprier leur espace, de l'adapter à leurs désirs et à leurs besoins, tout en leur offrant une atmosphère lumineuse et vive.

TRANSIT

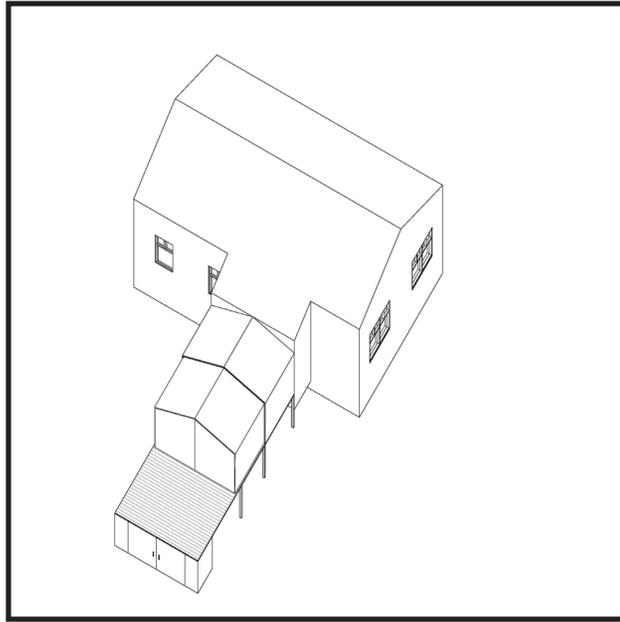


figure 1

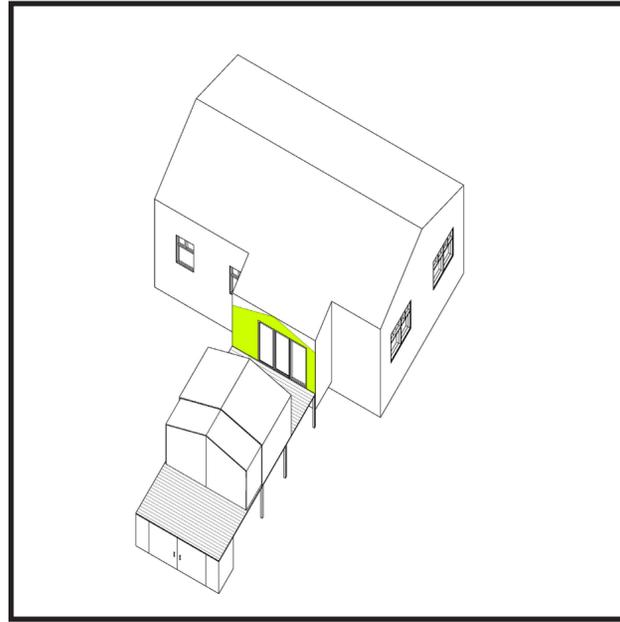


figure 2

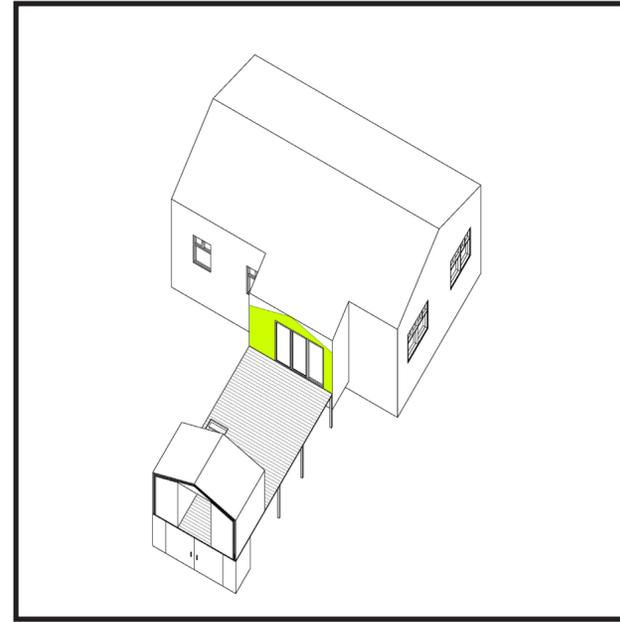


figure 3

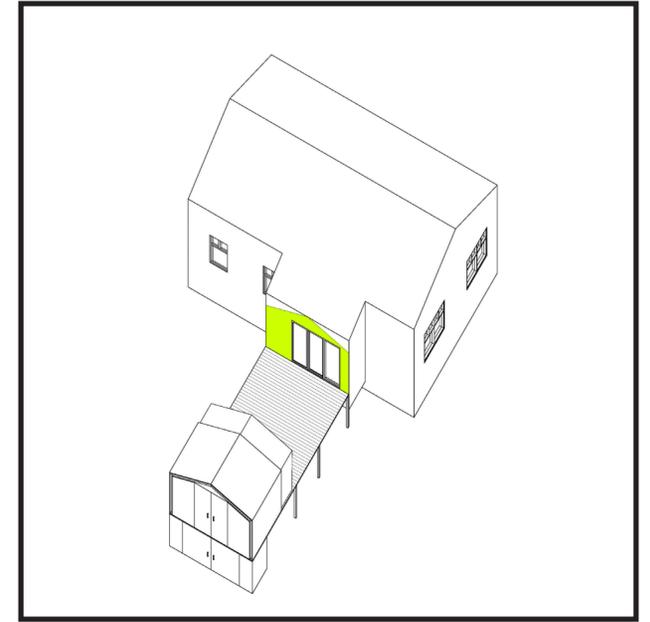


figure 4

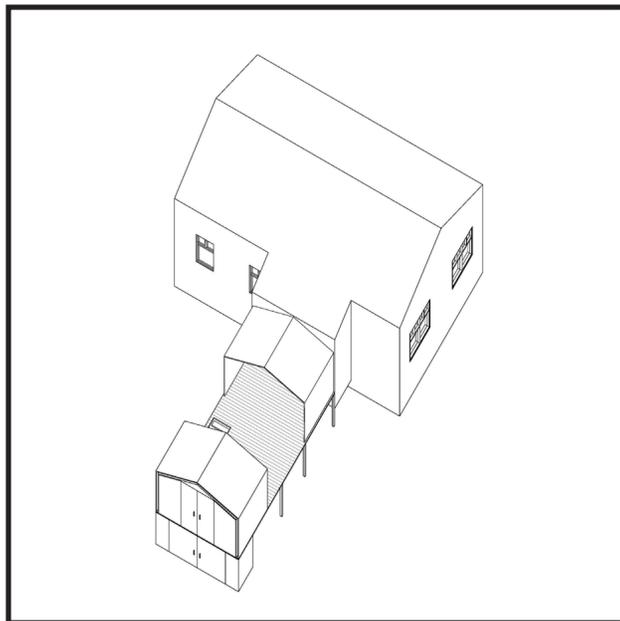


figure 5

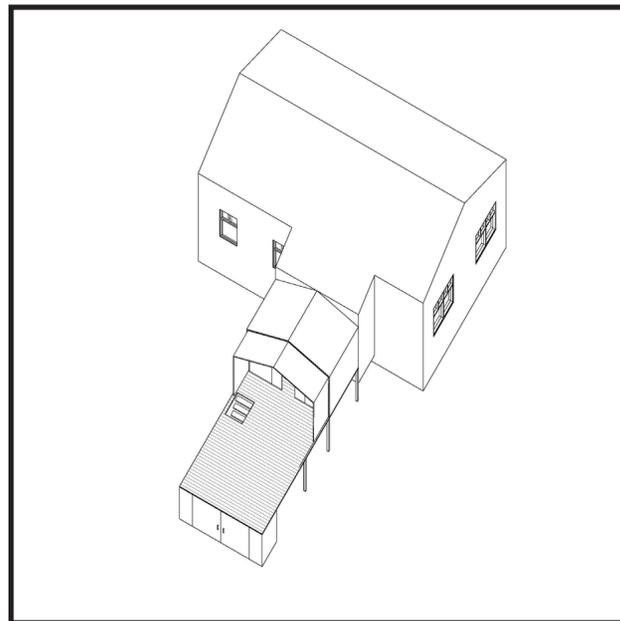


figure 6

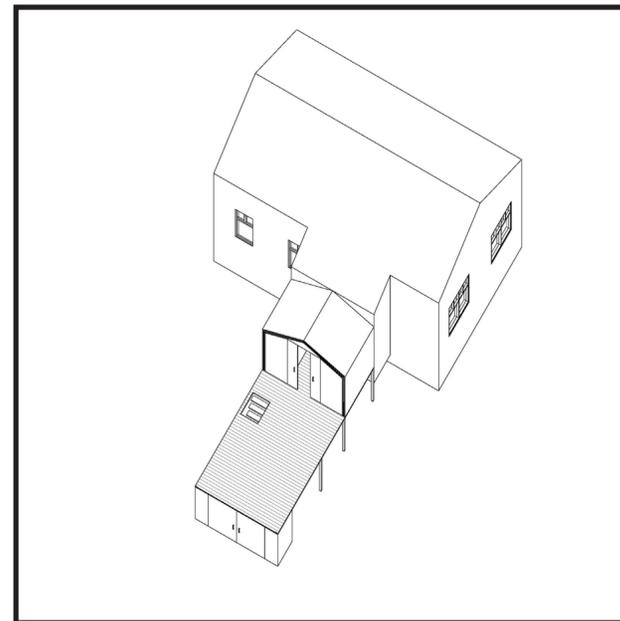


figure 7

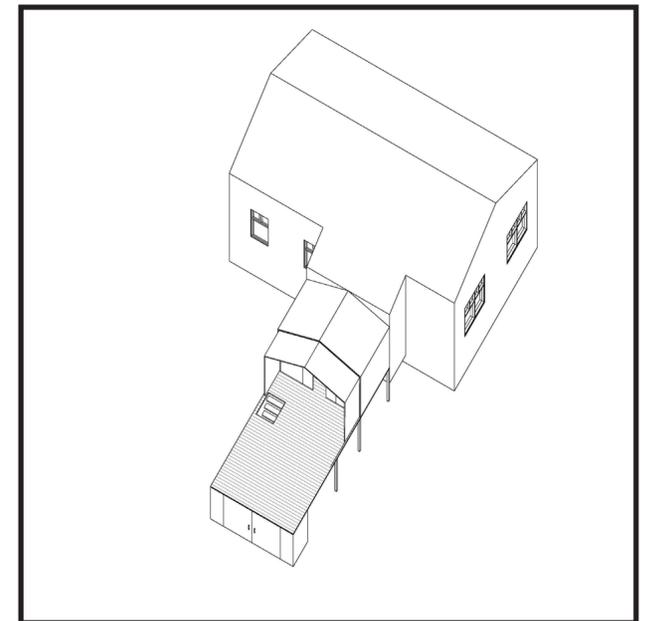


figure 8